




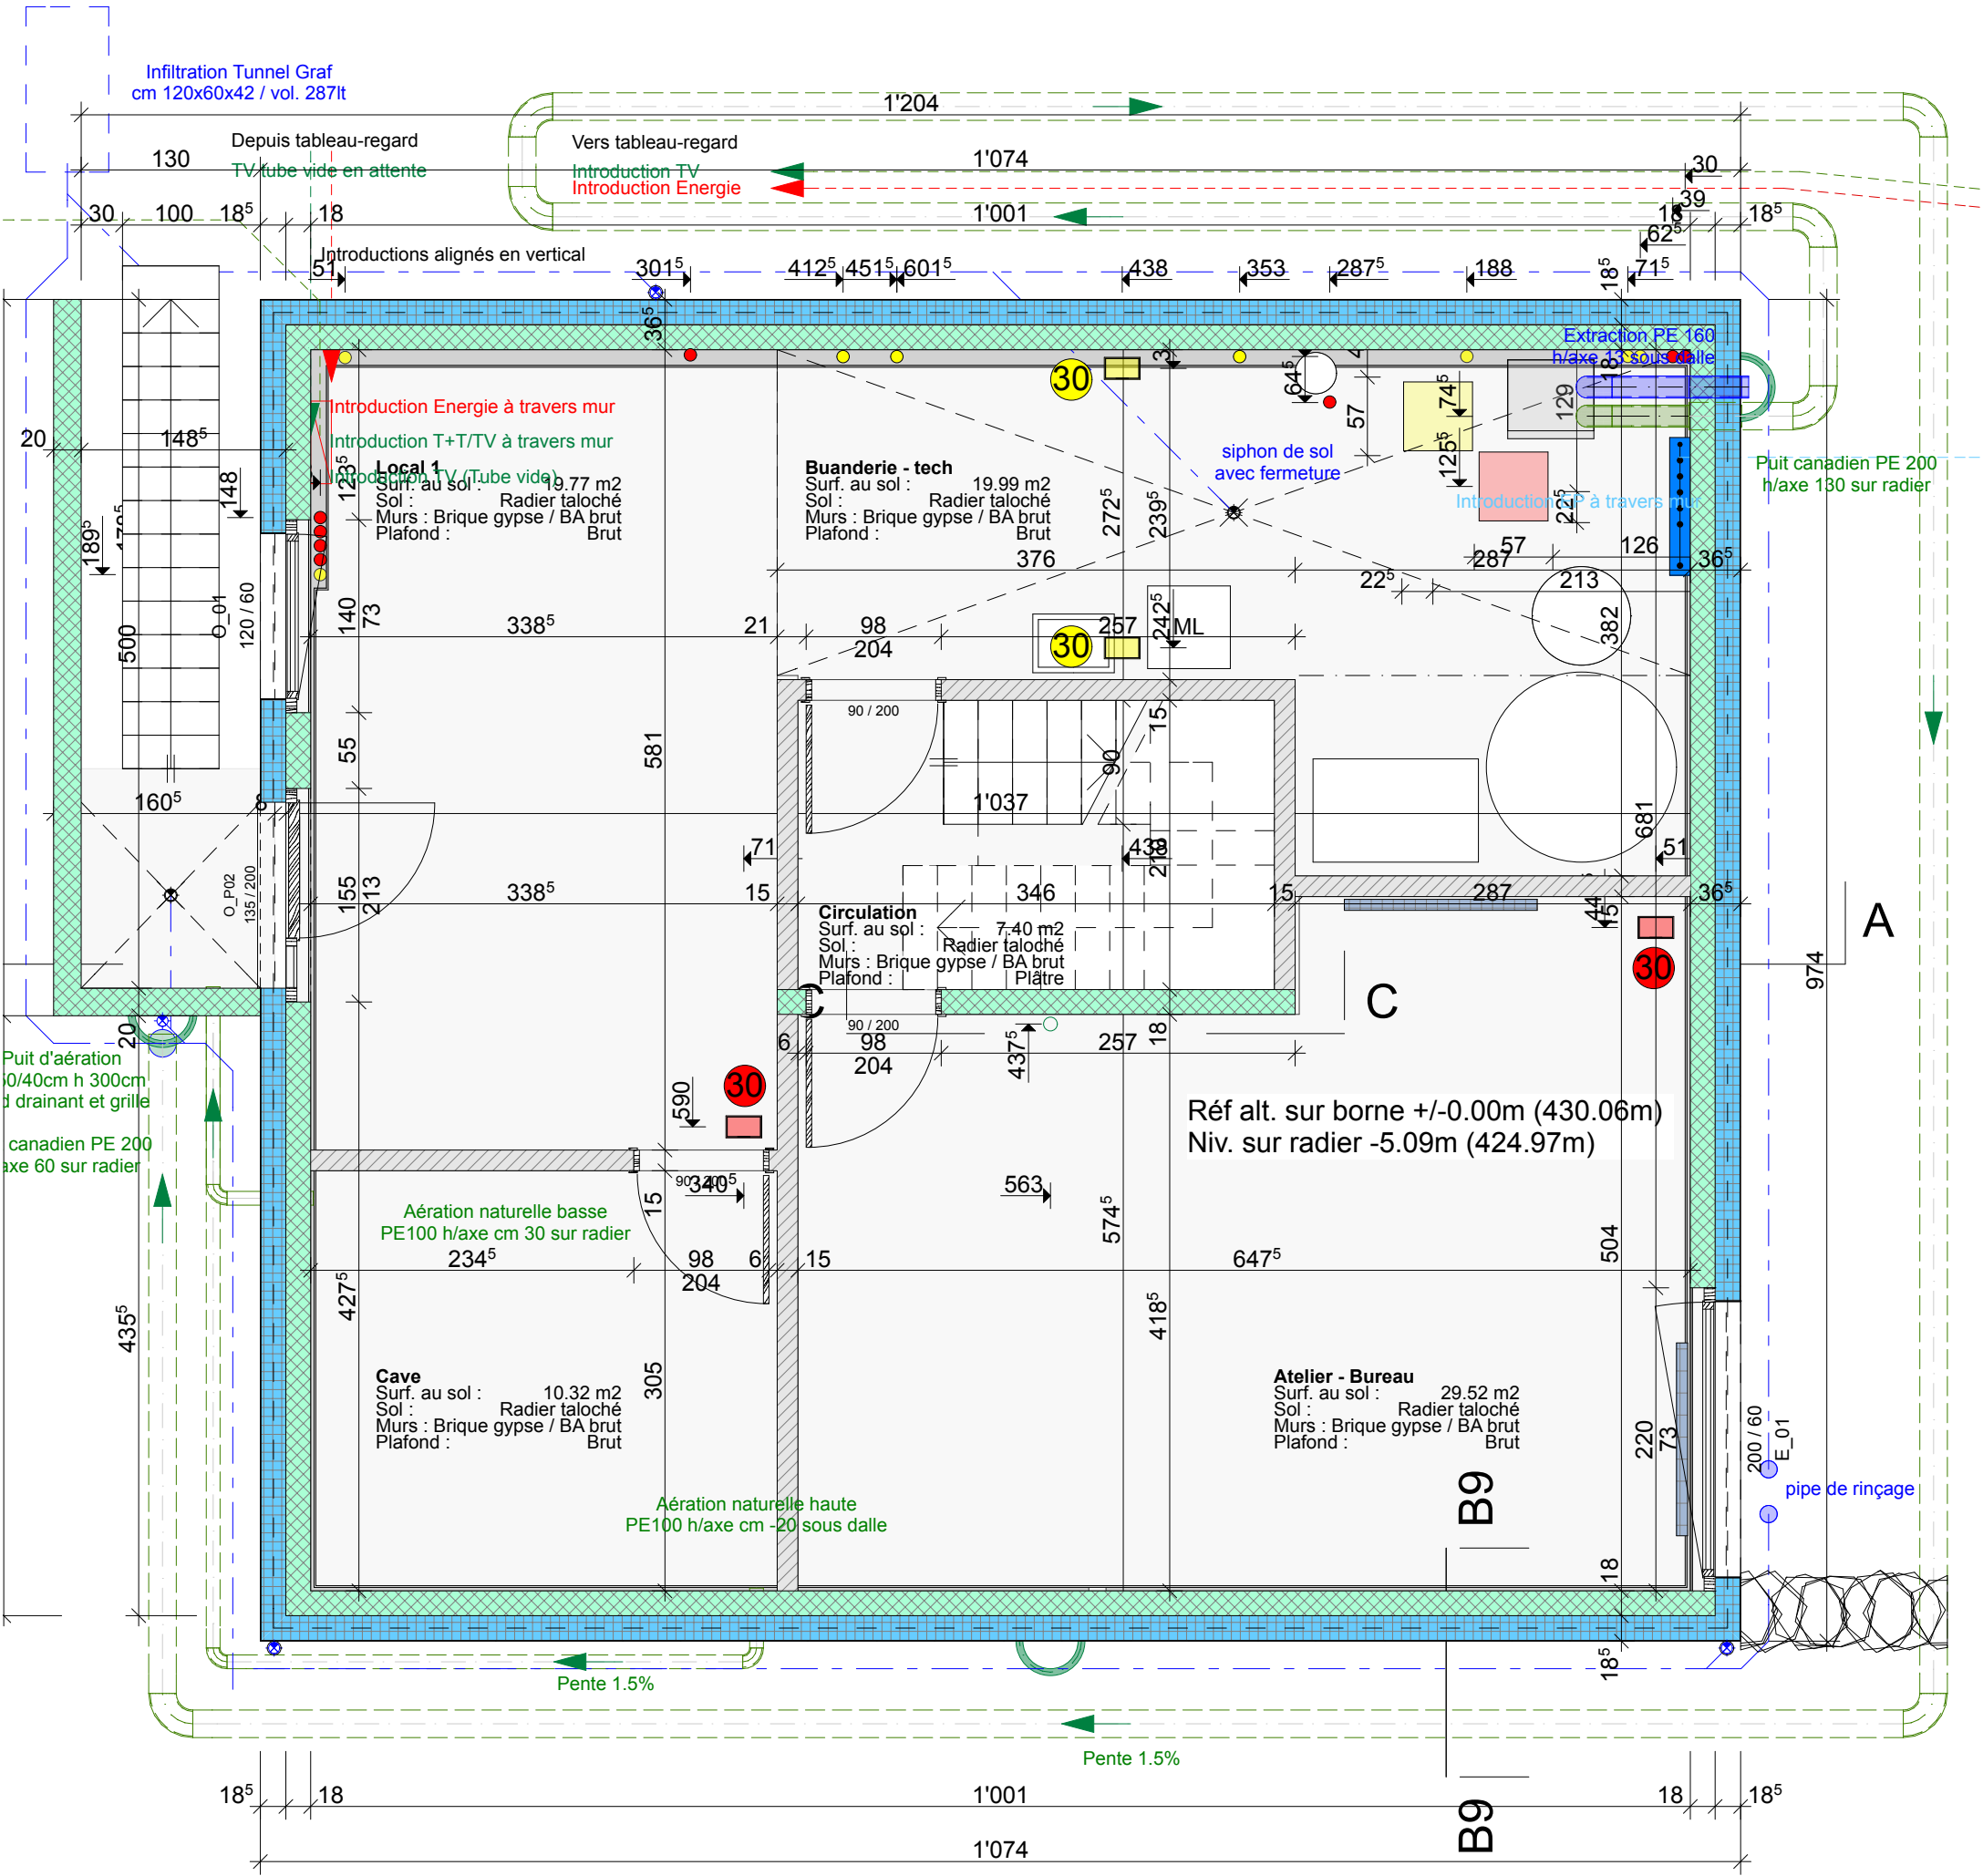

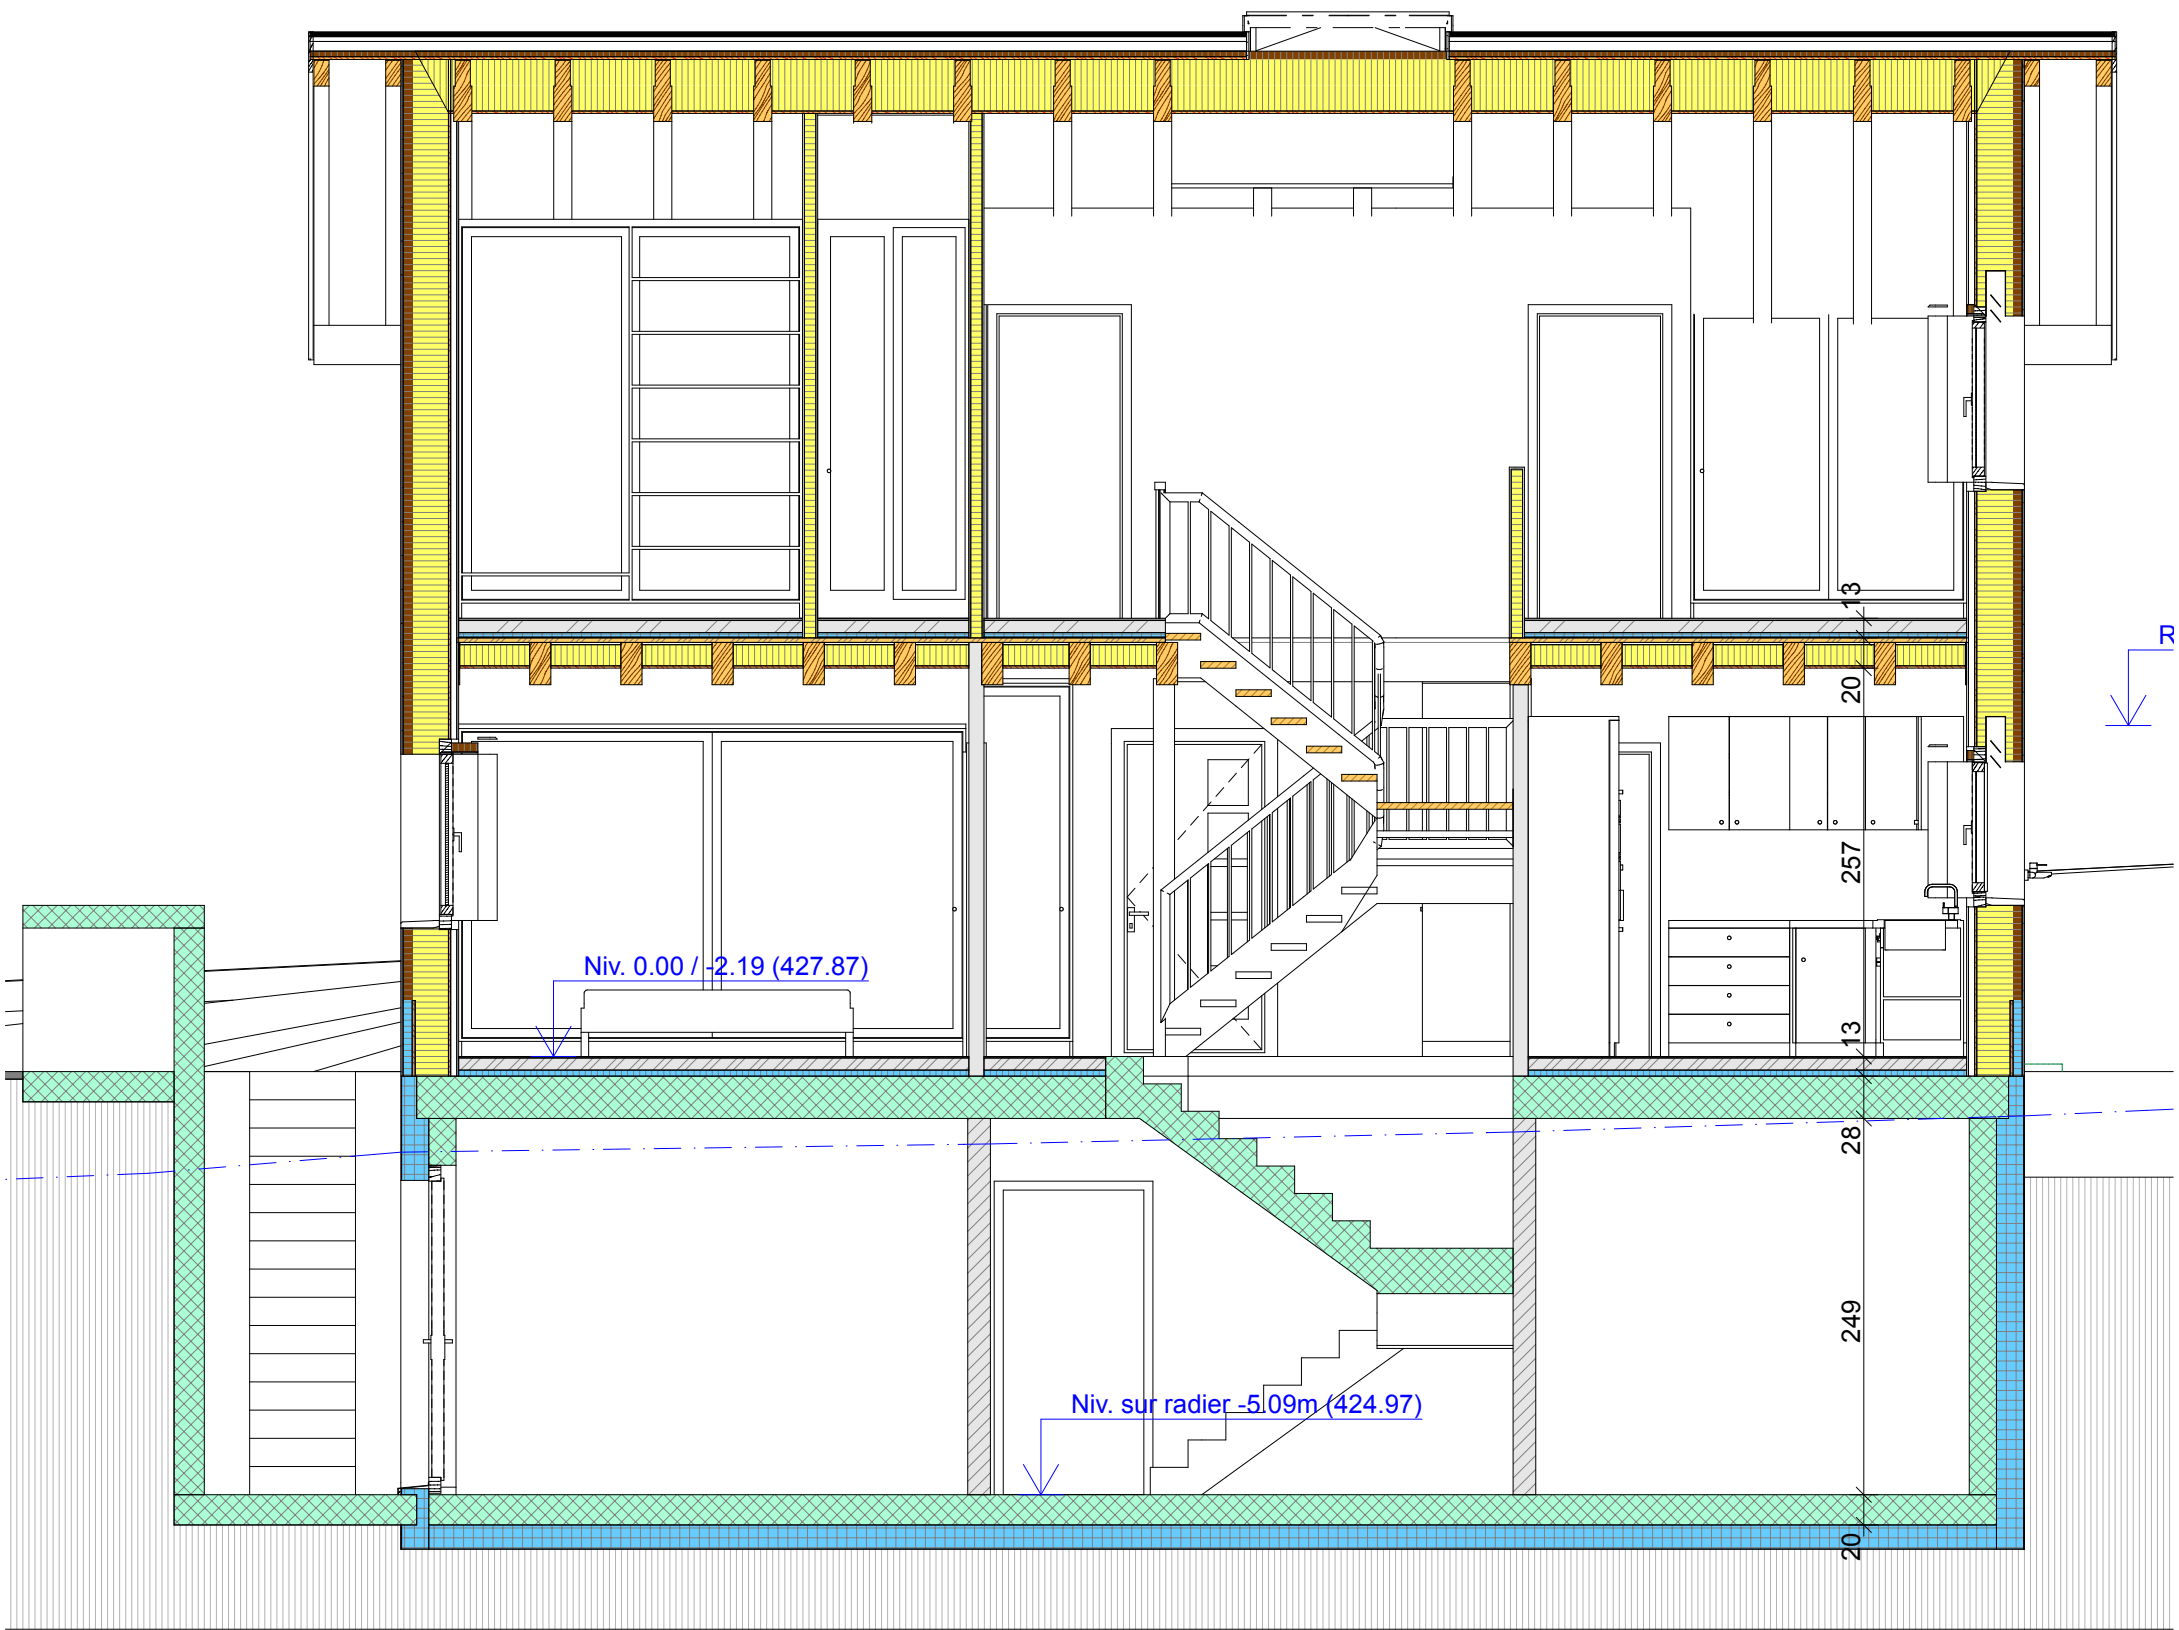

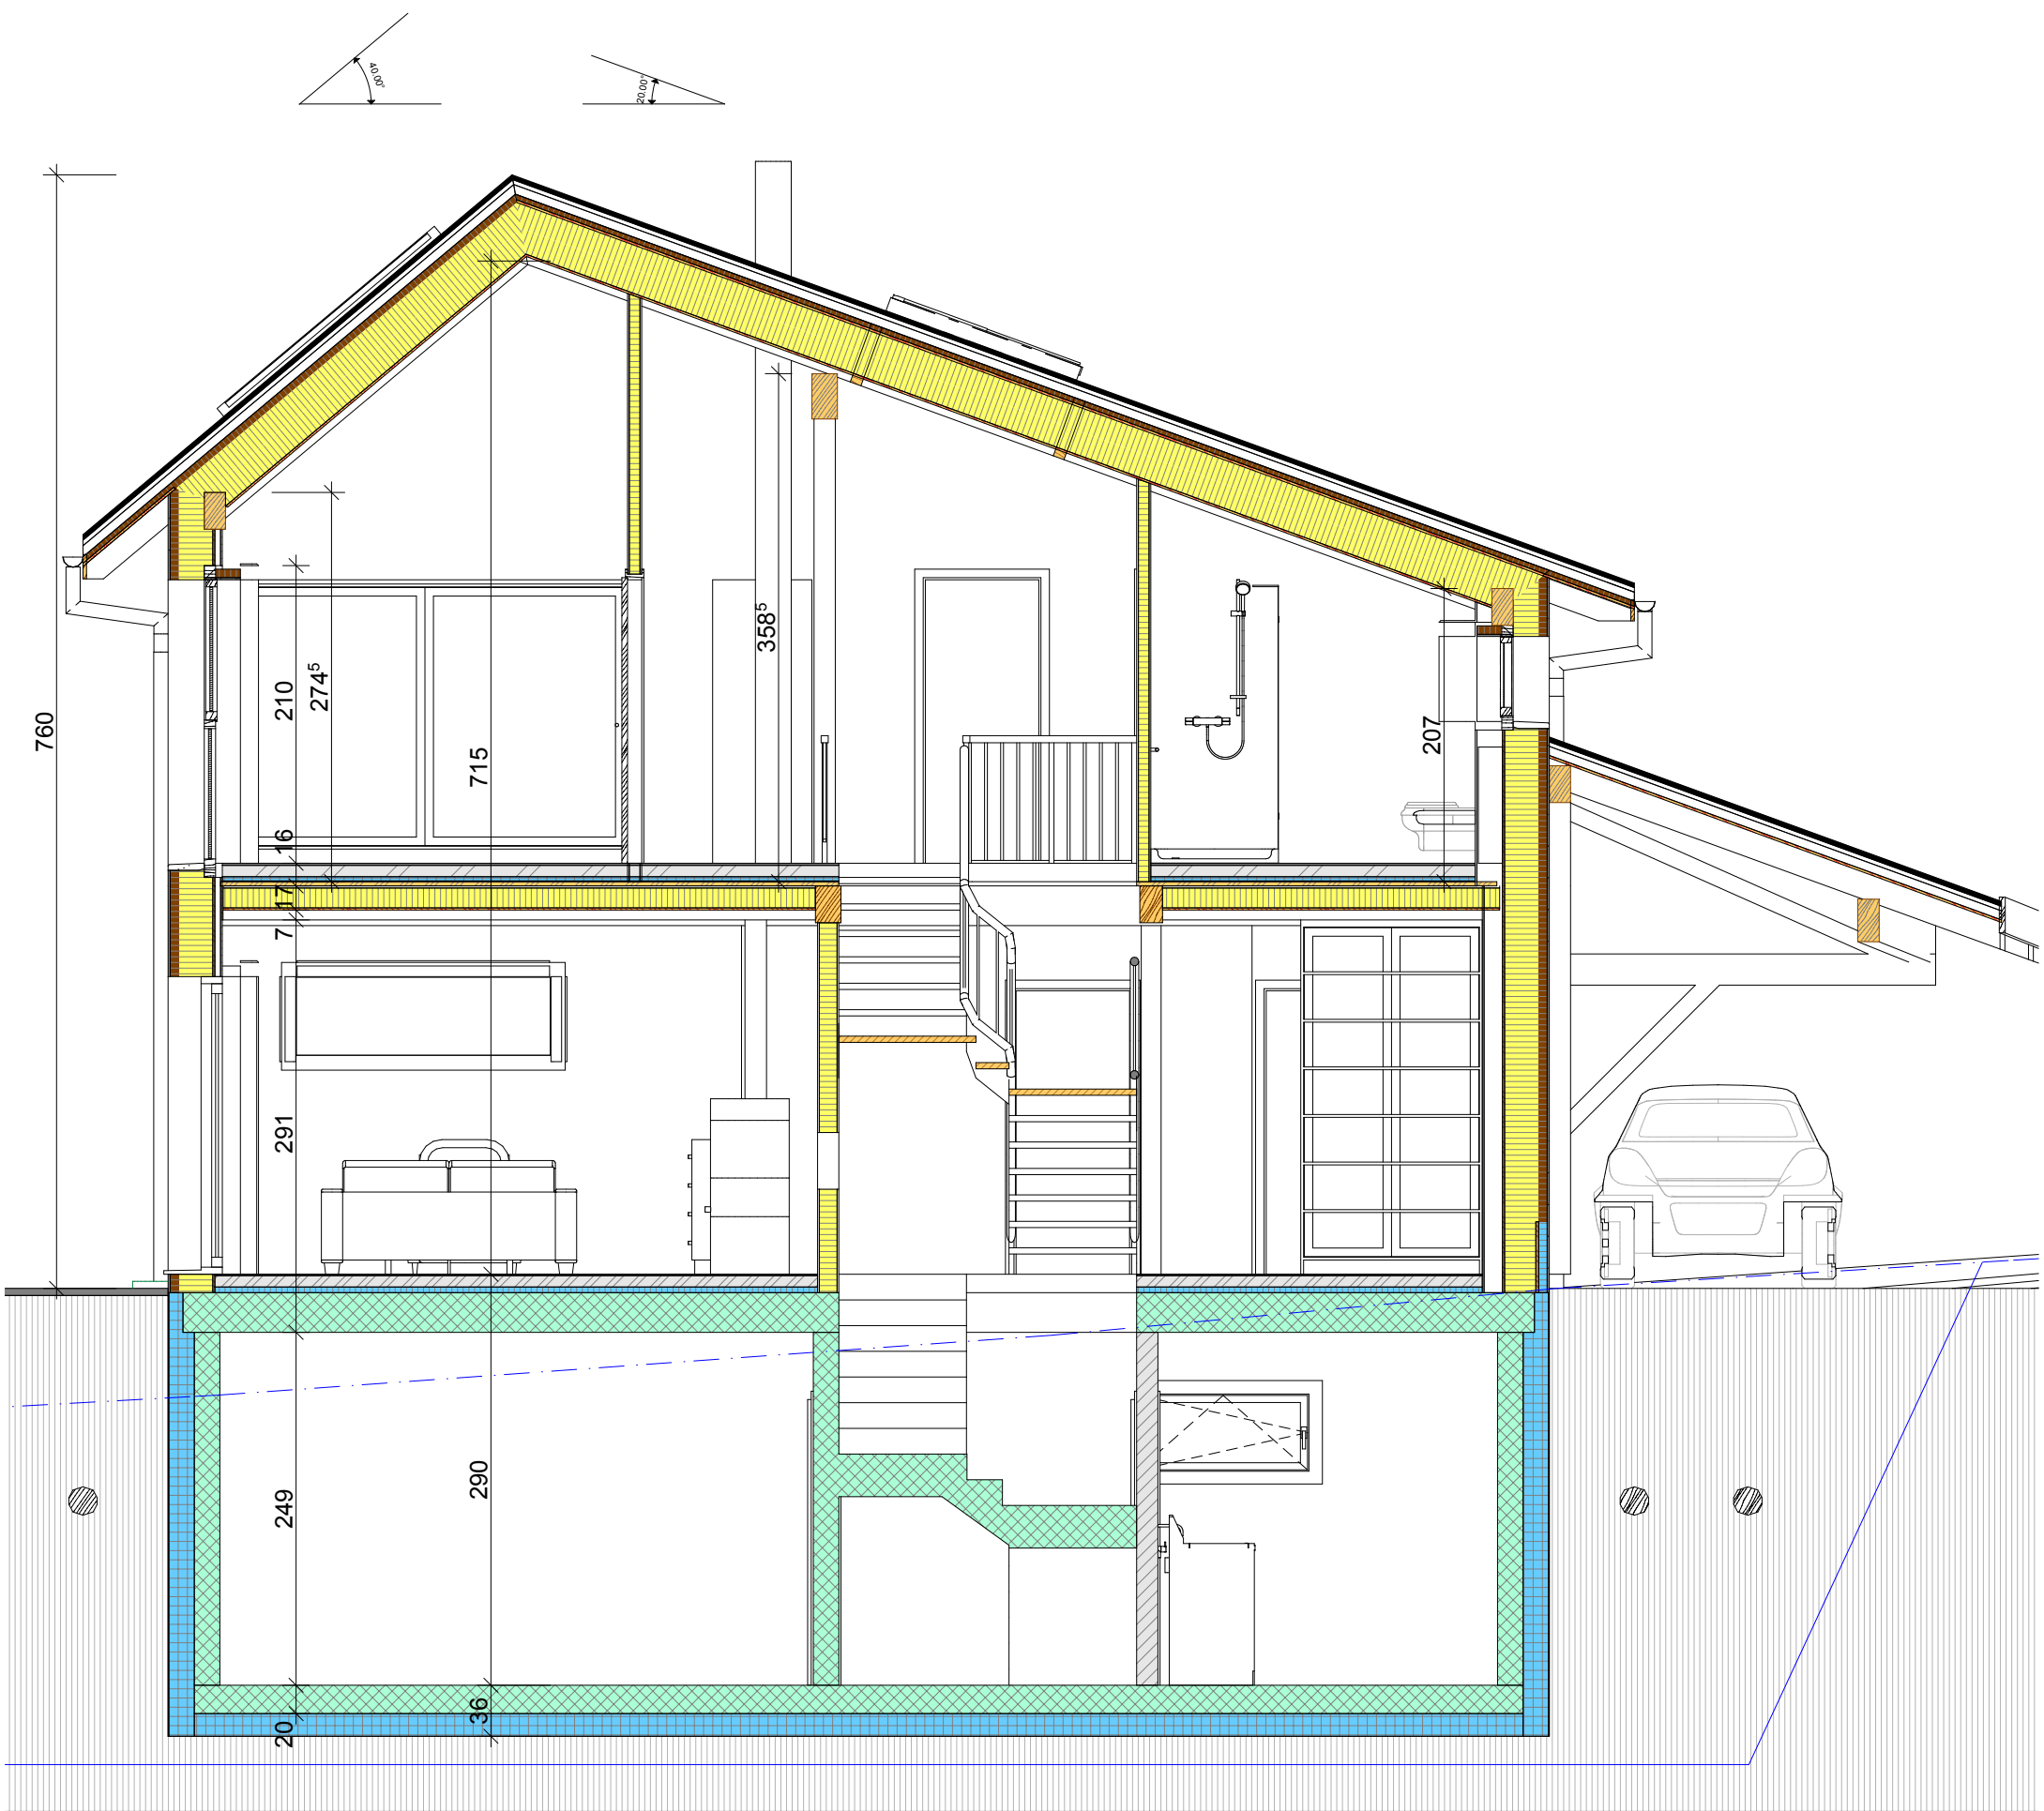








Façade Nord




Façade Sud

|   |                      |                    |          |  |
|---|----------------------|--------------------|----------|--|
| <br><b>BF</b> Architecture<br>et Technique du<br>Bâtiment | 20                   | Façade Nord et Sud | PLAN N°  |  |
|   | EXECUTION            |                    | 205      |  |
|   | Villa Boutay - Lavey |                    | 1:50     |  |
|   |                      |                    | 14.04.14 |  |



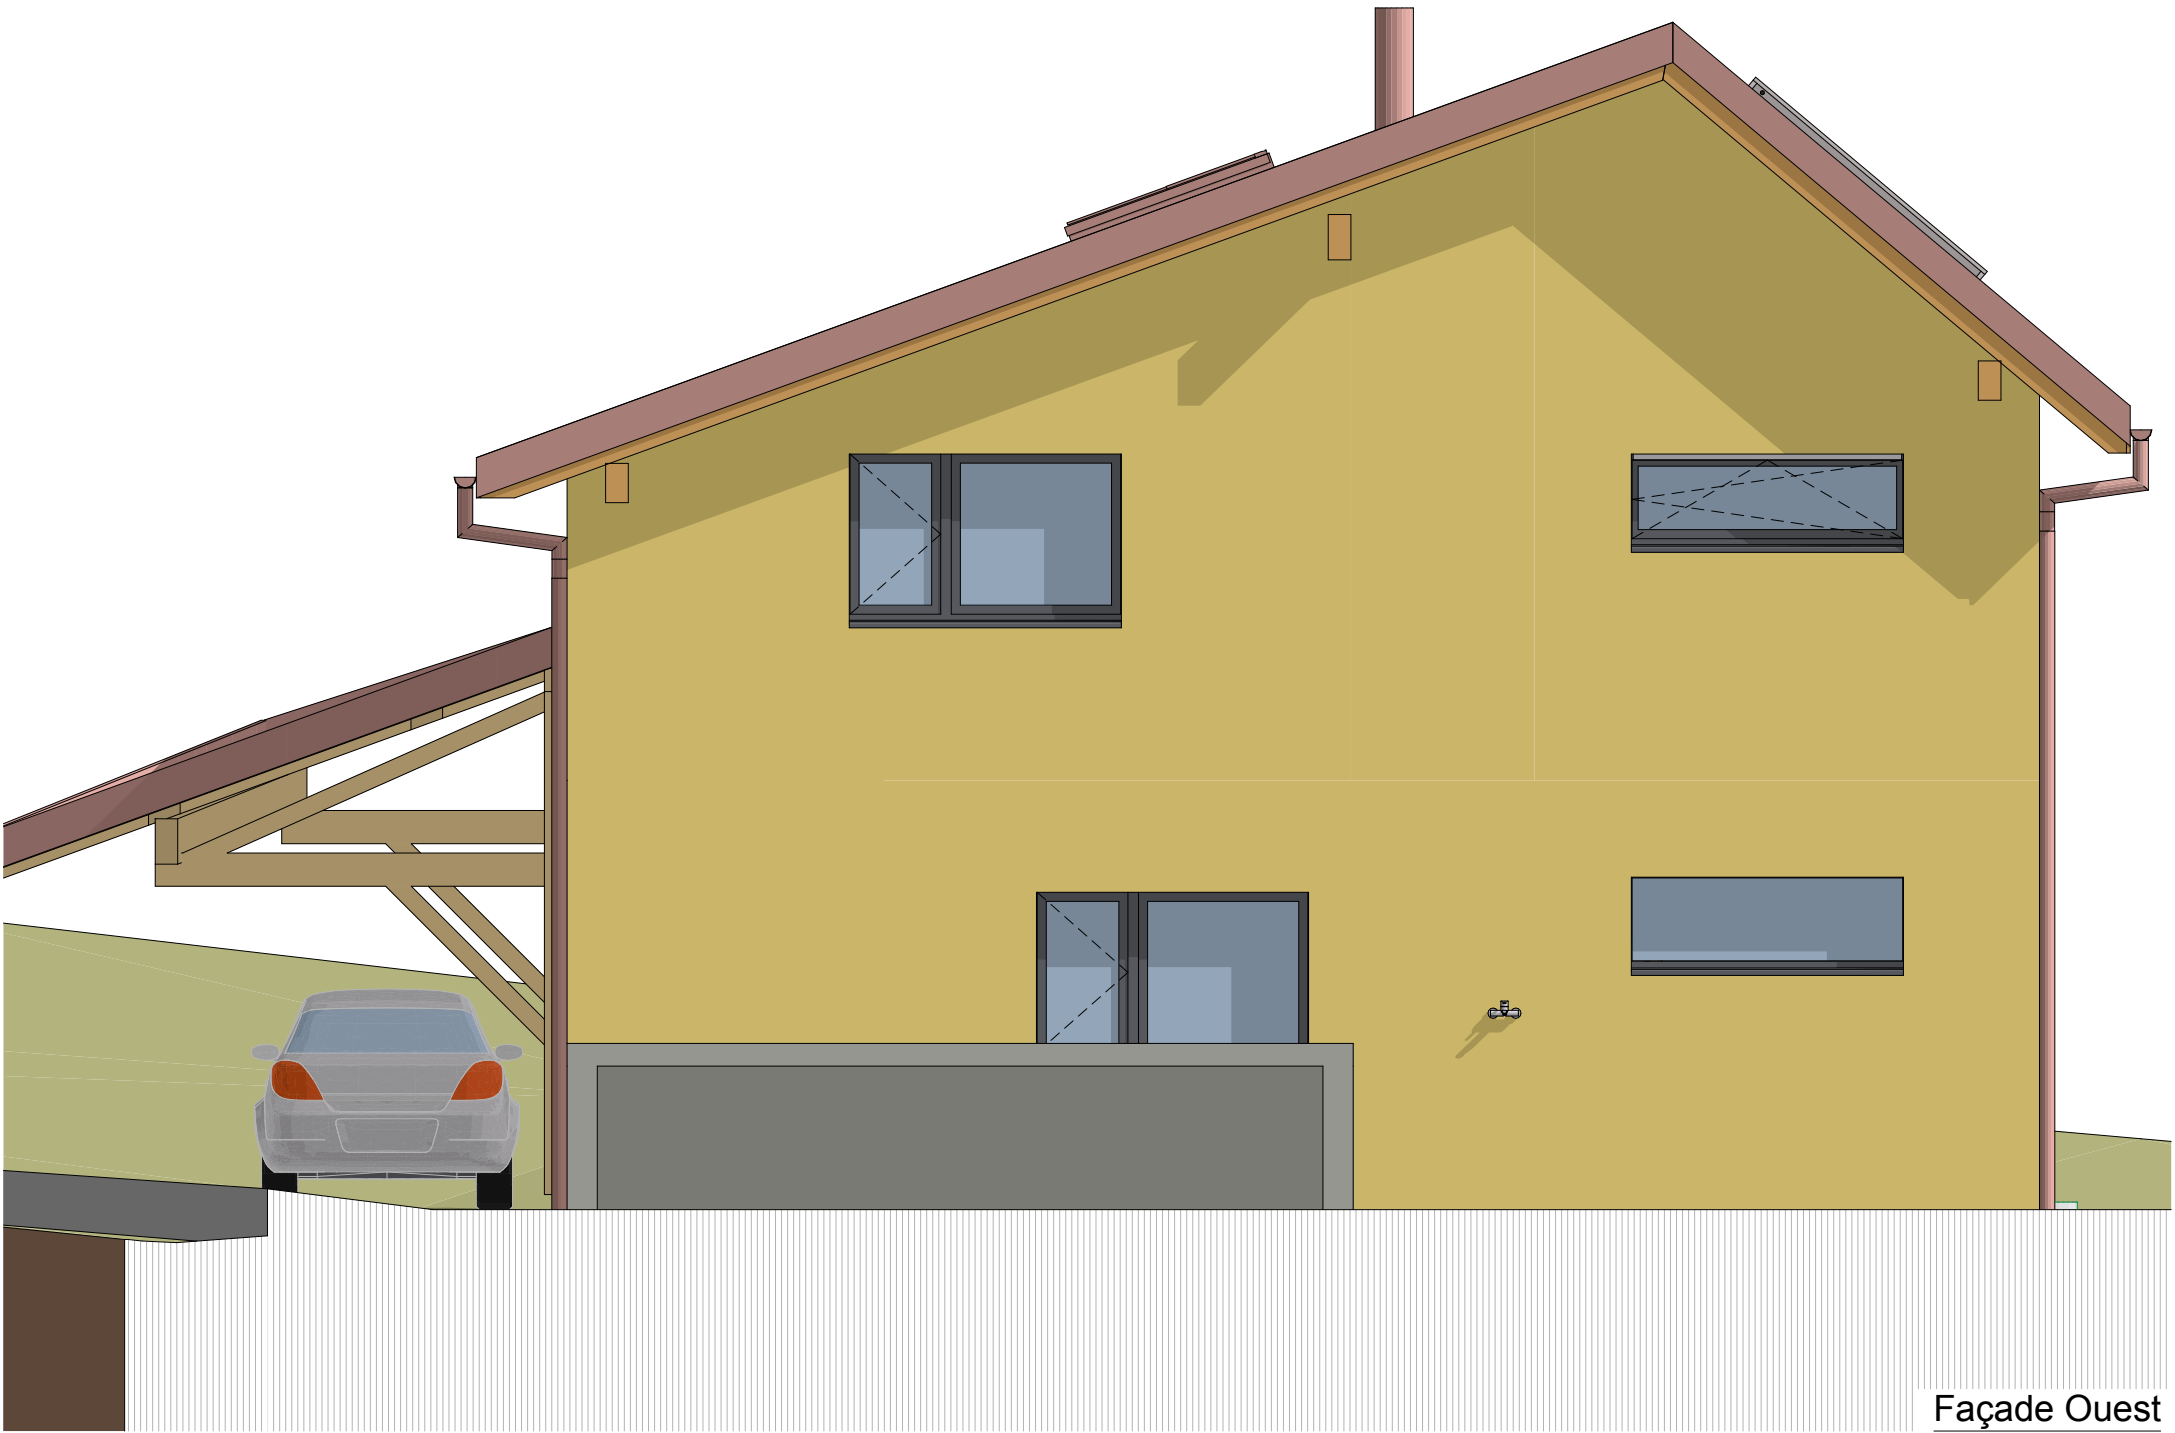

Façade Ouest

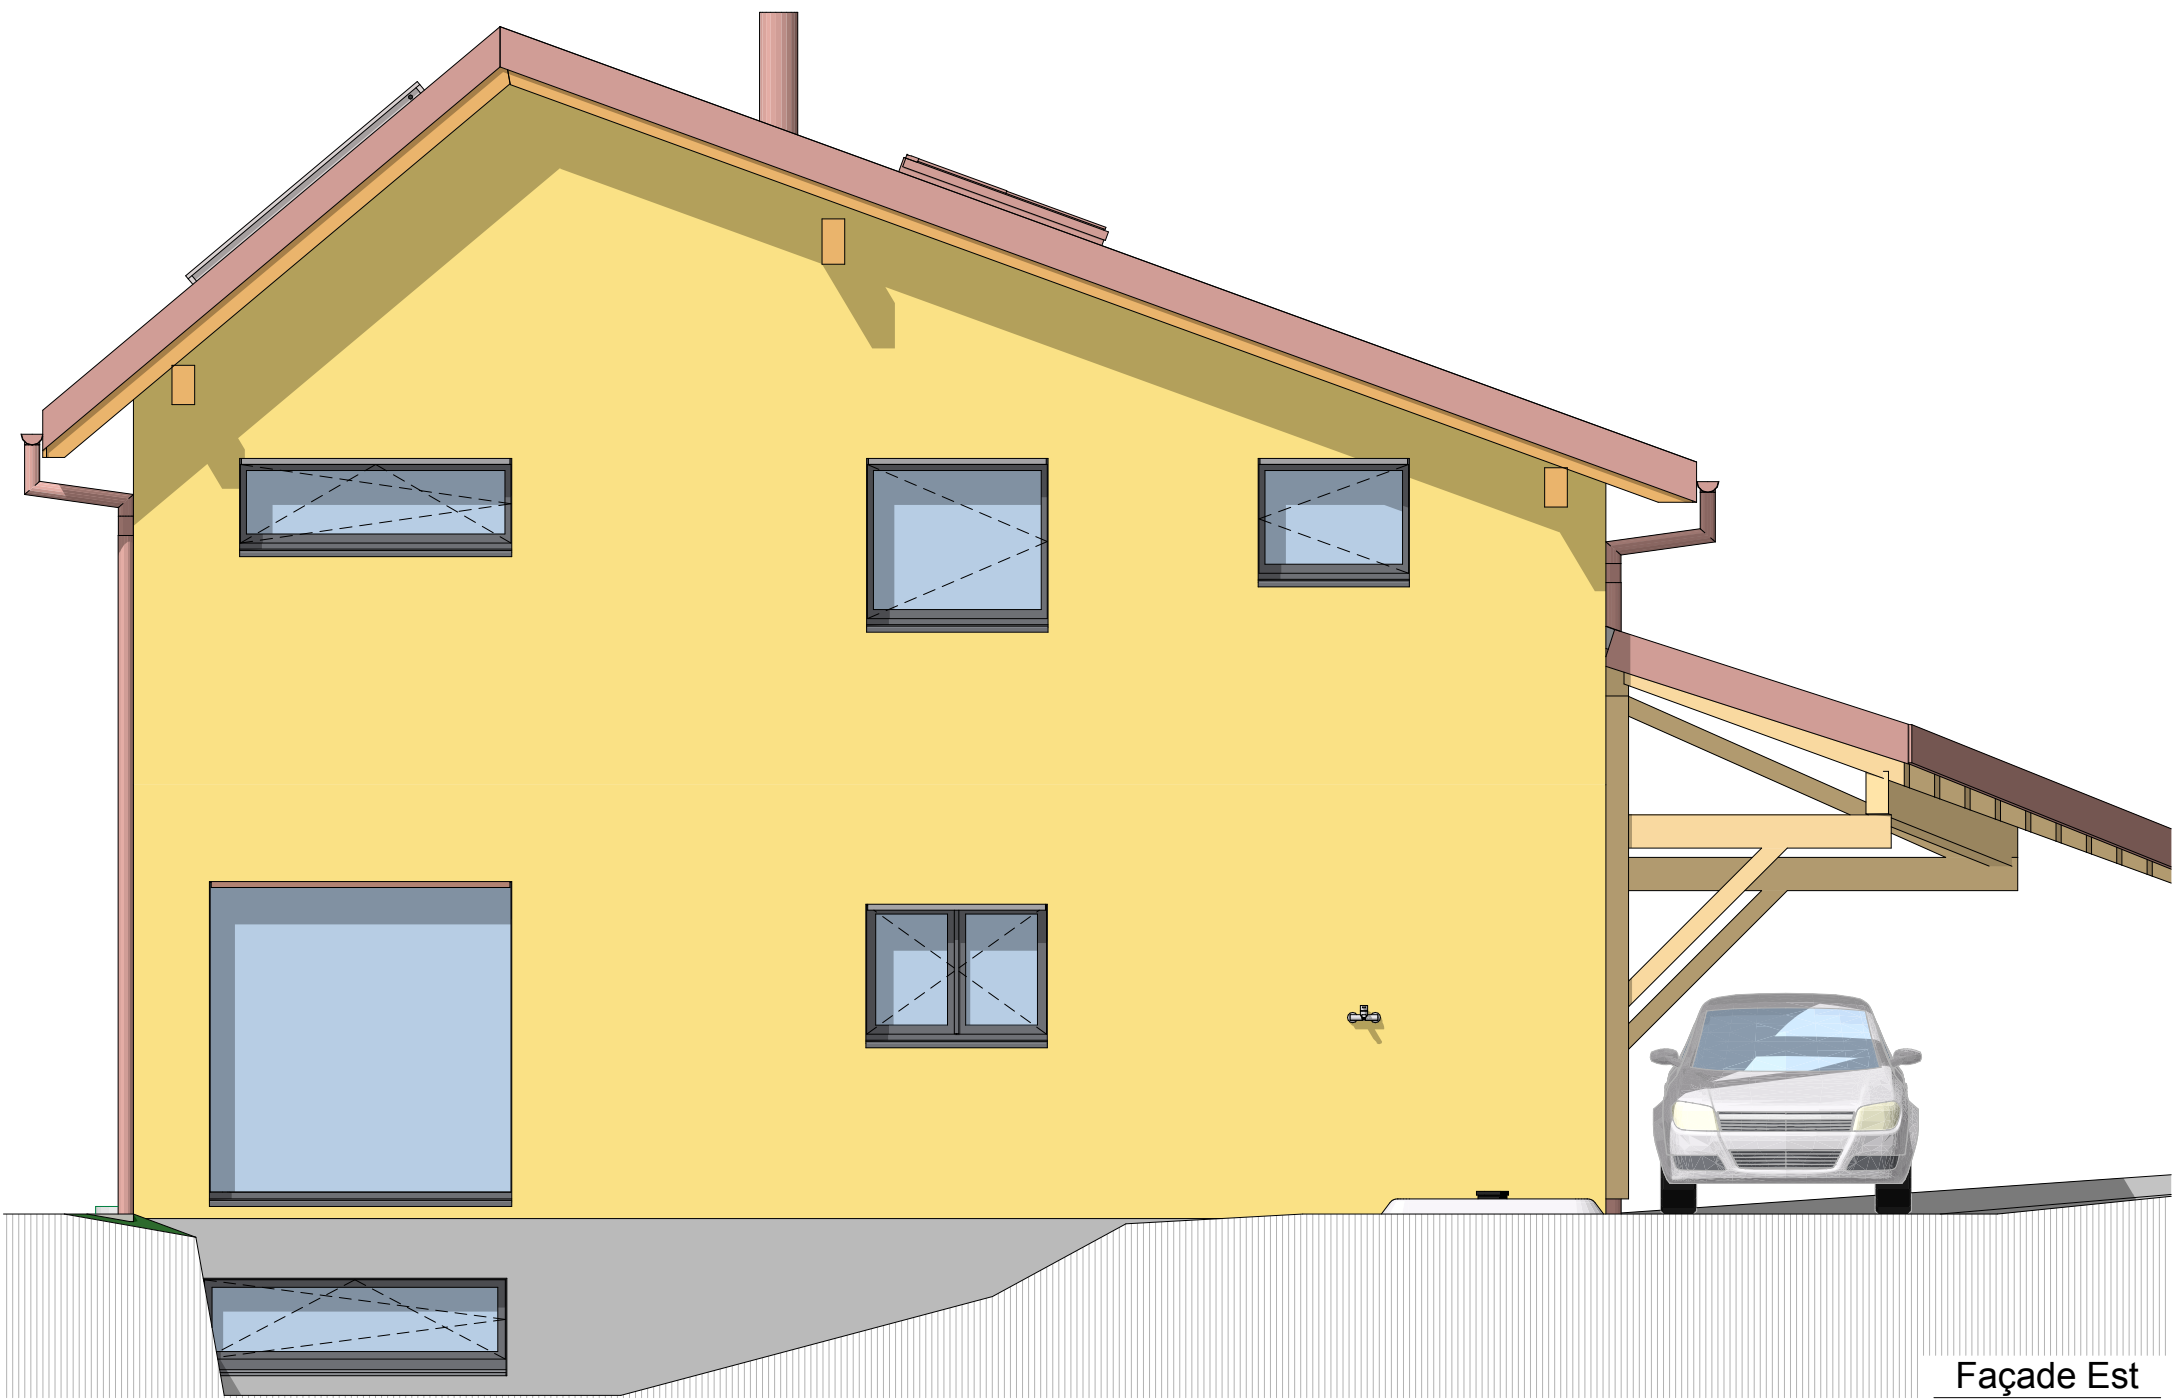

Façade Est

|                                                                                    |                      |                     |          |  |
|------------------------------------------------------------------------------------|----------------------|---------------------|----------|--|
|  | 20                   | Façade Est et Ouest | PLAN N°  |  |
|                                                                                    | EXECUTION            |                     | 206      |  |
|                                                                                    | Villa Boutay - Lavey |                     | 1:50     |  |
|                                                                                    |                      |                     | 14.04.14 |  |