

PLAN DE SITUATION DRESSE POUR ENQUETE

Construction d'une habitation et d'un couvert à voiture

Commune de Lavey-Morcles

Lieu-dit : Le Pacot

Coordonnées moyennes : 567'240 / 118'890

altitude : 427 m. env.

Zone d'affectation : "zone d'habitation à faible densité, secteur A"
selon plan des zones du 29 janvier 1981

Zone de danger : Aucune (Crues selon carte indicative)

Secteur de protection des eaux : A

Degré de sensibilité au bruit (adopté) : II

Note au recensement architectural : -

Raccordements EC : vers collecteur existant

EU : vers collecteur existant

Mention : aucune

Dérogation : Au plan d'alignement pour le couvert sans pilier

Parcelle n° 390 309

selon feuillet RF en date du 07.04.13

Pré-champ

1'272 m²

Total

1'272 m²

Propriétaires : BOUTAY David et Séverine

Propriétaires des parcelles voisines

310 MAROLF Julien et Rebecca
311 DUCREST Dominique


La réalisation du projet implique une mise à jour du plan RF

EFA+C
INGENIEURS GEOMETRES
OFFICIELS SA
Rue du Midi 18
1960 Aigle
tél. 024 466 20 51
aigle@efa-c.ch

Aigle, le 17 avril 2013

Philippe Grobety
Ing. EPFL / géom. officiel

Les propriétaires :

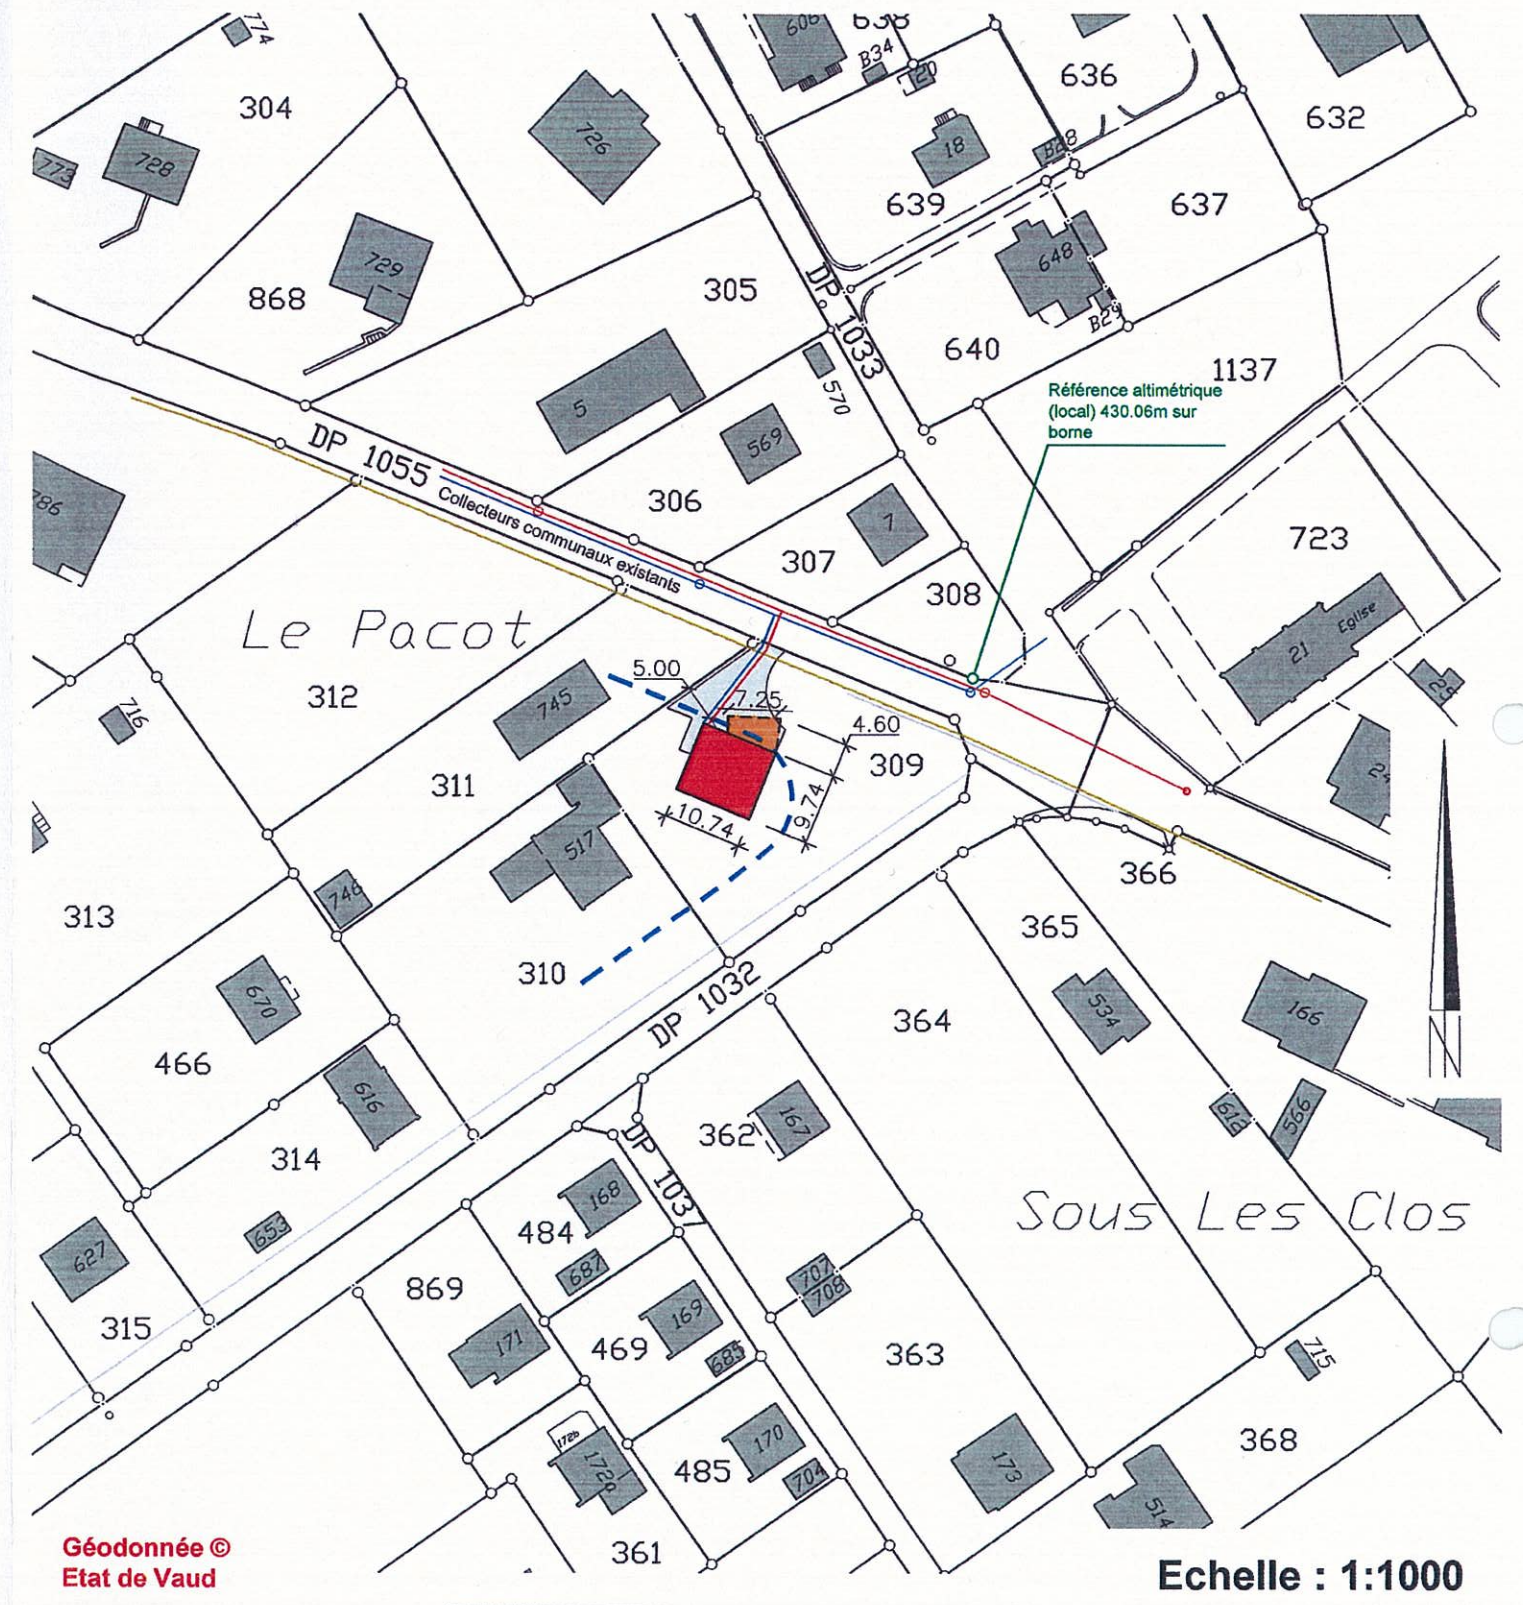

Géodonnée ©
Etat de Vaud

Servitudes


Servitudes existantes concernant la parcelle 309

201'114 C Canalisations d'eau
201'125 C Canalisations d'eau

Légende :

Habitation
Couvert (sans pilier)
Accès
Limite des constructions selon plan d'alignement du 14 janvier 1981

Altitudes terrain naturel (locales) :

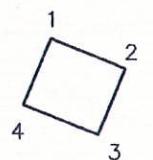

1 427.64m
2 427.79m
3 427.11m
4 426.77m