


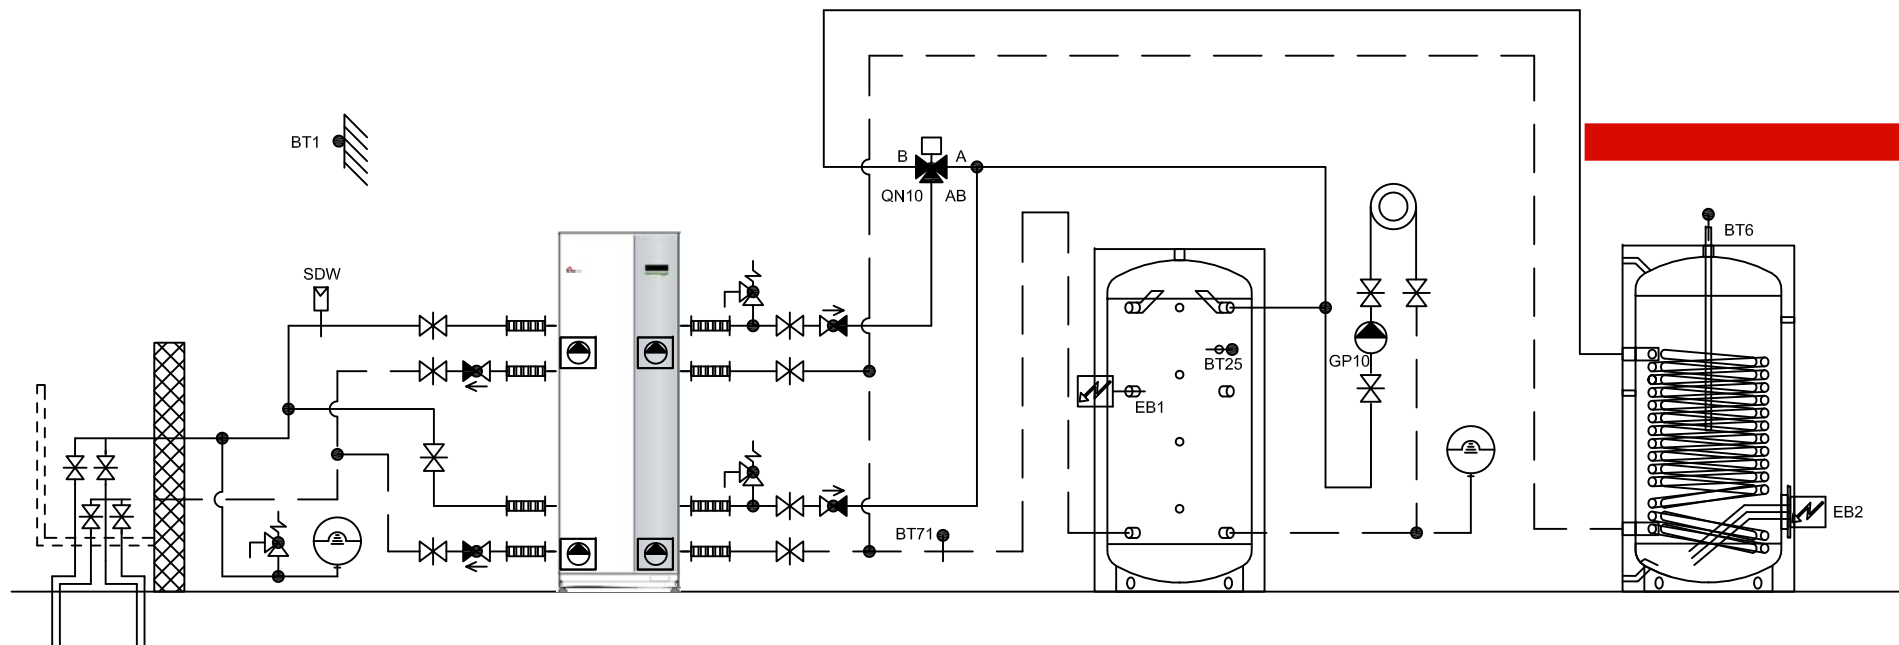

Sole/Wasser - Wärmepumpe
Pompes à chaleur sol/eau
Pompe di calore salamoia/acqua

ait-SWP 24+30
ait-SWP 24+30
ait-SWP 24+30

Das vorliegende Schema ist ein reines Funktionsschema und muss durch den Planer / Installateur den örtlichen Gegebenheiten angepasst werden.
Alle Normen und Vorschriften sind einzuhalten.


Le présent schéma est purement un schéma de fonction et doit être adapté aux données locales par le planificateur / l'installateur.
Toutes les normes et les prescriptions sont à respecter.

Il presente schema è puramente uno schema di funzionamento ed deve essere adattato alle specifiche esigenze dall'installatore/progettista.
Tutte le norme e i regolamenti sono da rispettare.

Gez: 15.10.13 / STL
Rev: 15.10.13 / STL

H-S51-1-2110-12-40c

HYD

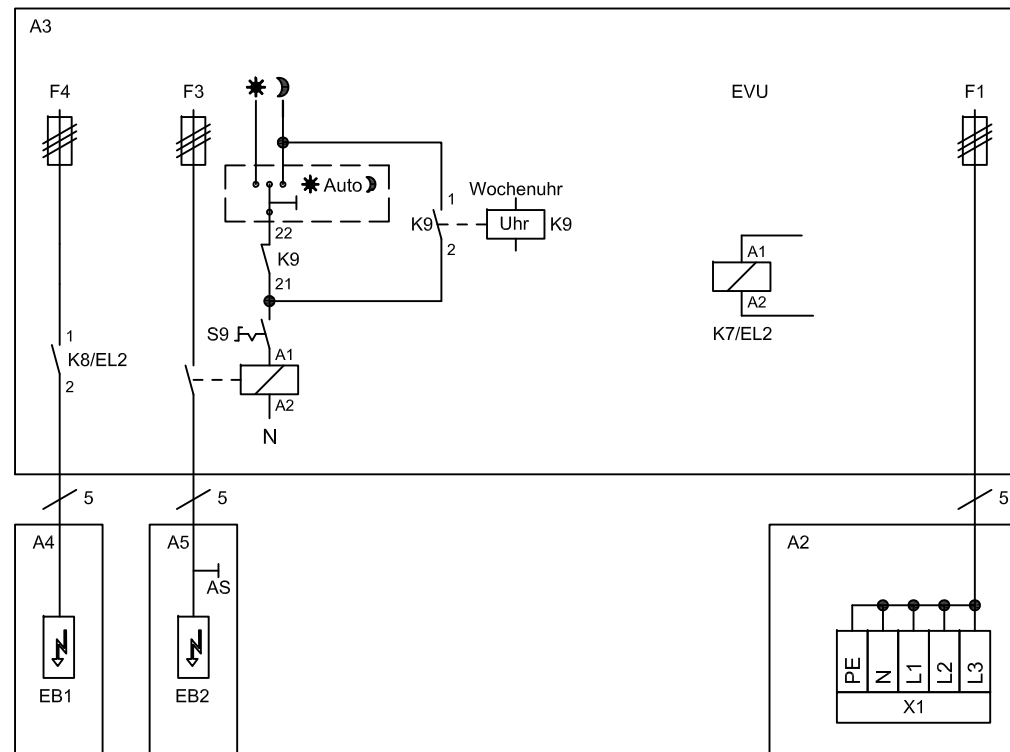

Sole/Wasser - Wärmepumpe
Pompes à chaleur sol/eau
Pompe di calore salamoia/acqua

ait-SWP 24+30
ait-SWP 24+30
ait-SWP 24+30

Das vorliegende Schema ist ein reines Funktionsschema und muss durch den Planer / Installateur den örtlichen Gegebenheiten angepasst werden.
Alle Normen und Vorschriften sind einzuhalten.


Le présent schéma est purement un schéma de fonction et doit être adapté aux données locales par le planificateur / l'installateur.
Toutes les normes et les prescriptions sont à respecter.

Il presente schema è puramente uno schema di funzionamento ed deve essere adattato alle specifiche esigenze dall'installatore/progettista.
Tutte le norme e i regolamenti sono da rispettare.

Gez: 15.10.13 / STL
Rev: 15.10.13 / STL

E1-S51-1-2110-12-40c

EL1

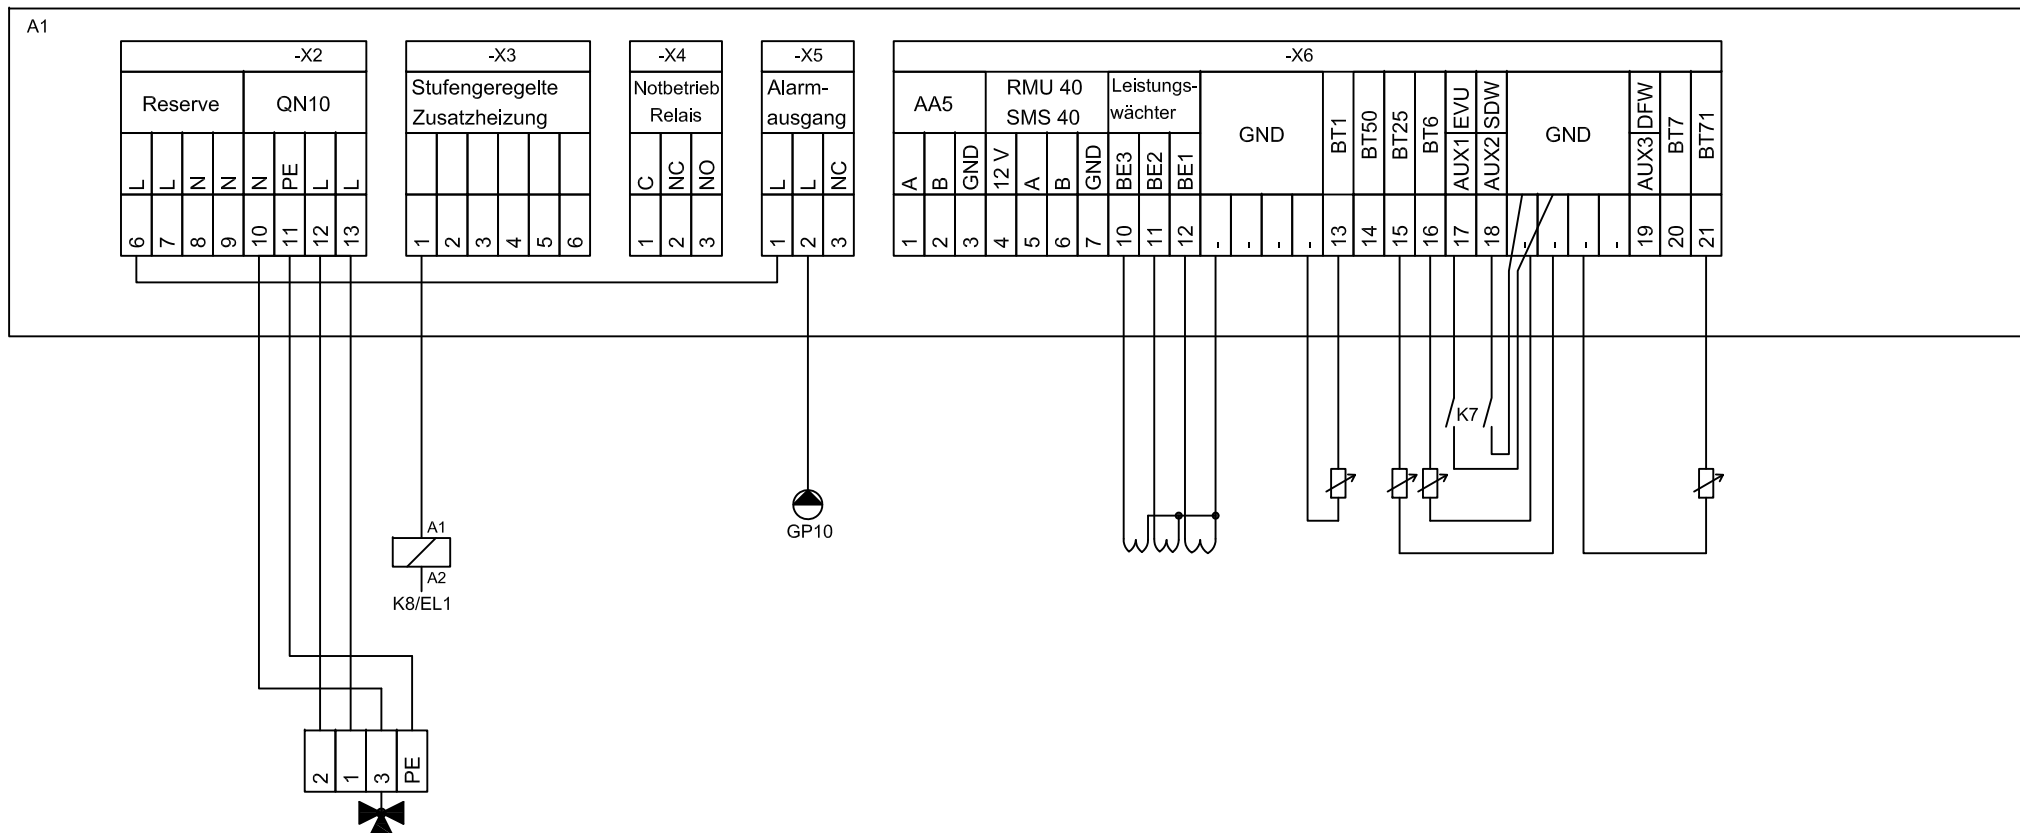

Sole/Wasser - Wärmepumpe
Pompes à chaleur sol/eau
Pompe di calore salamoia/acqua

ait-SWP 24+30
ait-SWP 24+30
ait-SWP 24+30

Das vorliegende Schema ist ein reines Funktionsschema und muss durch den Planer / Installateur den örtlichen Gegebenheiten angepasst werden.
Alle Normen und Vorschriften sind einzuhalten.

Le présent schéma est purement un schéma de fonction et doit être adapté aux données locales par le planificateur / l'installateur.
Toutes les normes et les prescriptions sont à respecter.

Il presente schema è puramente uno schema di funzionamento ed deve essere adattato alle specifiche esigenze dall'installatore/progettista.
Tutte le norme e i regolamenti sono da rispettare.

Gez: 15.10.13 / STL
Rev: 15.10.13 / STL

E2-S51-1-2110-12-40c

EL2